



1.DACHGESCHOSS

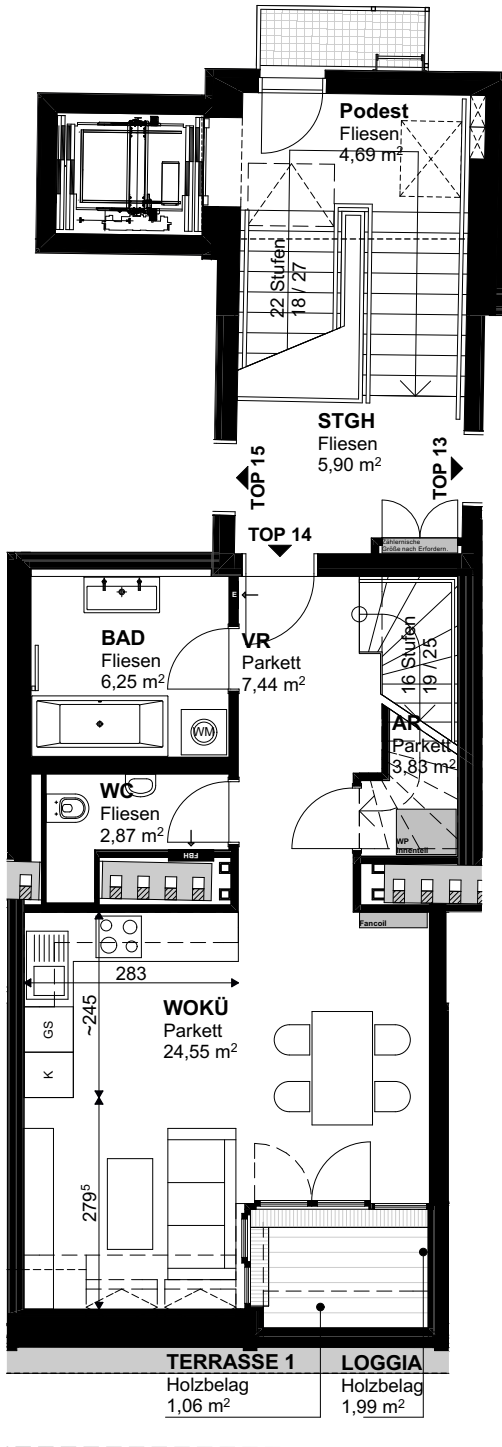

2.DACHGESCHOSS

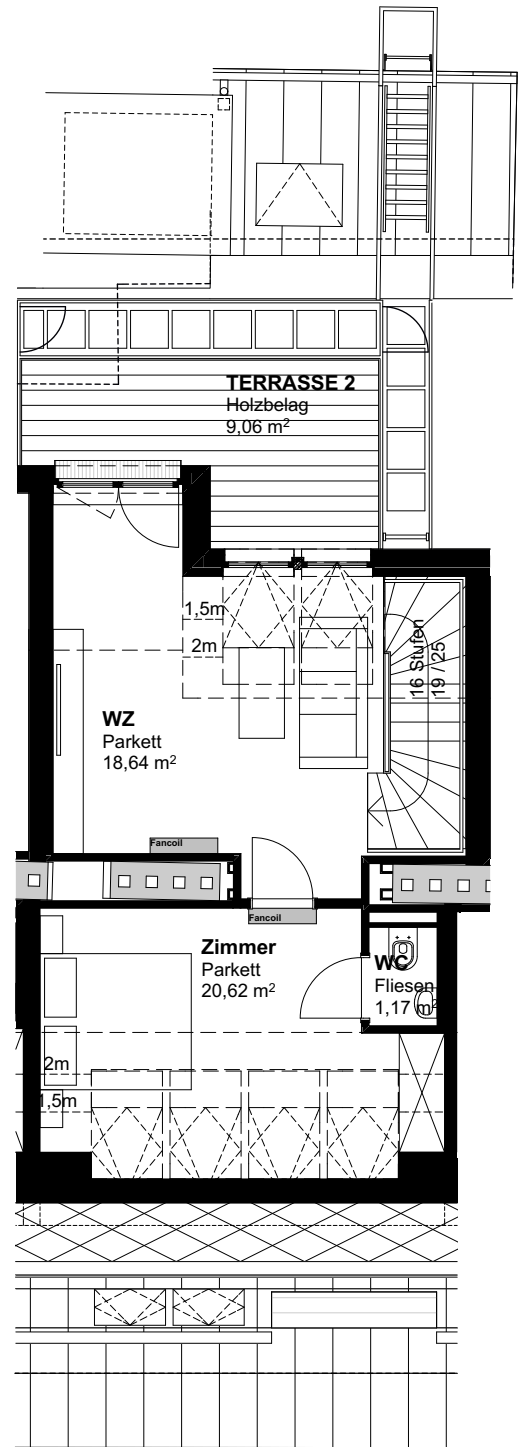

TOP 14	
Wohnräume	85,37 m ²
Loggia	1,99 m ²
SUMME	87,36 m²
Terrasse	10,12 m ²
Keller	5,11 m ²

Die Maße und Raum- und Wohnungsgrößen können u.A. aus technischen oder behördlichen Gründen von diesem Plan abweichen. Insbesondere kann dieser Plan nicht für eine Möblierungsplanung oder für Möbel nach Maß herangezogen werden. Es müssen hierfür die Naturmaße genommen werden. Planänderungen vorbehalten.

Verkaufsplan - TOP 14
456 - Parkgasse 11 /02.07.2018

Architekt DI Lutter ZT GmbH
 Büro für Architektur

Schottenfeldgasse 23
 A-1070 Wien

T (+43-1) 523 72 54
 F (+43-1) 523 72 54 - 20
 office@lutter.at