



1.DACHGESCHOSS

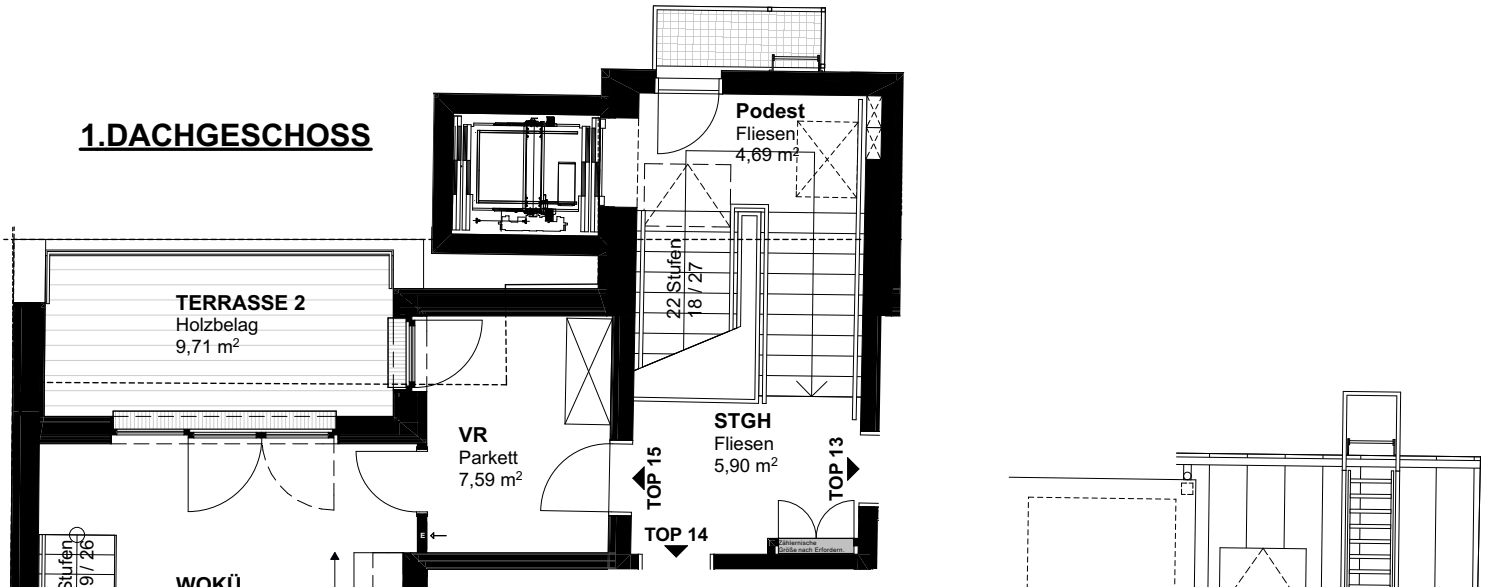

2.DACHGESCHOSS

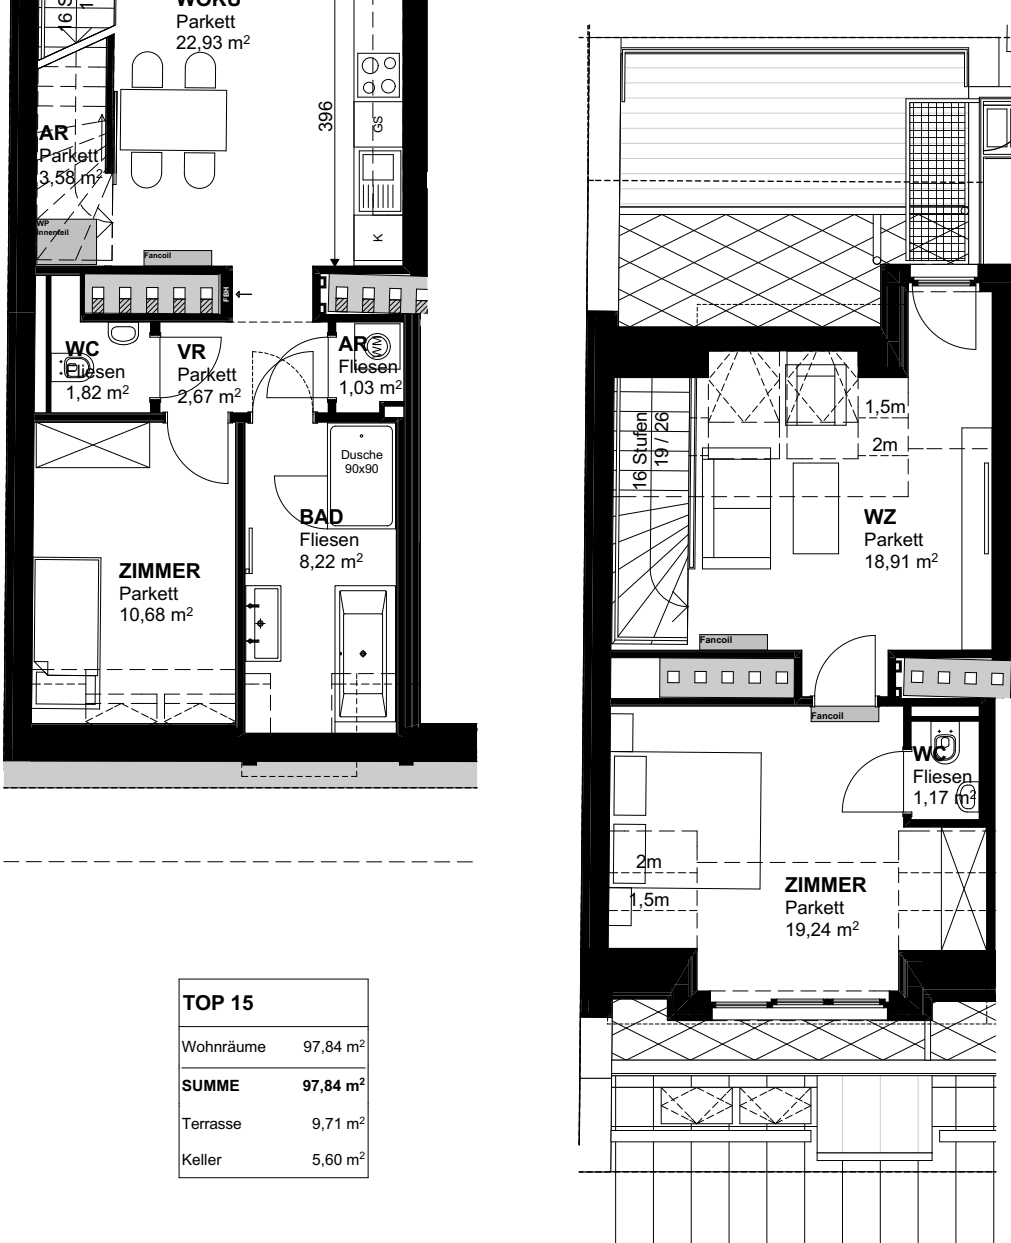

TOP 15	
Wohnräume	97,84 m ²
SUMME	97,84 m²
Terrasse	9,71 m ²
Keller	5,60 m ²

Die Maße und Raum- und Wohnungsgrößen können u.A. aus technischen oder behördlichen Gründen von diesem Plan abweichen. Insbesondere kann dieser Plan nicht für eine Möblierungsplanung oder für Möbel nach Maß herangezogen werden. Es müssen hierfür die Naturmaße genommen werden. Planänderungen vorbehalten.

Verkaufsplan - TOP 15
456 - Parkgasse 11 /02.07.2018

Architekt DI Lutter ZT GmbH
 Büro für Architektur

Schottenfeldgasse 23
 A-1070 Wien

T (+43-1) 523 72 54
 F (+43-1) 523 72 54 - 20
 office@lutter.at

DIESE ZEICHNUNG BZW. AUSARBEITUNG IST UNSER GEISTIGES EIGENTUM UND DAMIT URHEBERRECHTLICH GESCHÜTZT. JEDE UNBEFUGTE BENÜTZUNG, VERVIELFÄLTIGUNG, ÜBERARBEITUNG ODER WEITERGABE AN DRITTE IST VERBODEN, STRAFBAR UND VERPFLICHTET ZUM SCHADENERSATZ (URHEBERRECHTSGESETZ BGBl. NR. 111/1936, 206/1949, 106/1953).